





VOORGEVEL

schaal 1:100

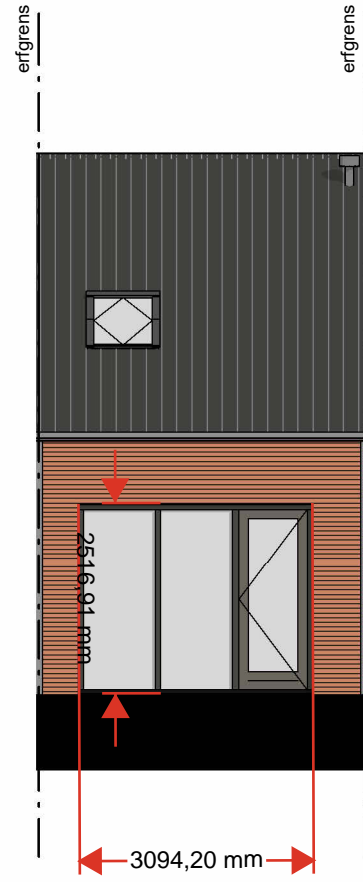

ACHTERGEVEL

schaal 1:100

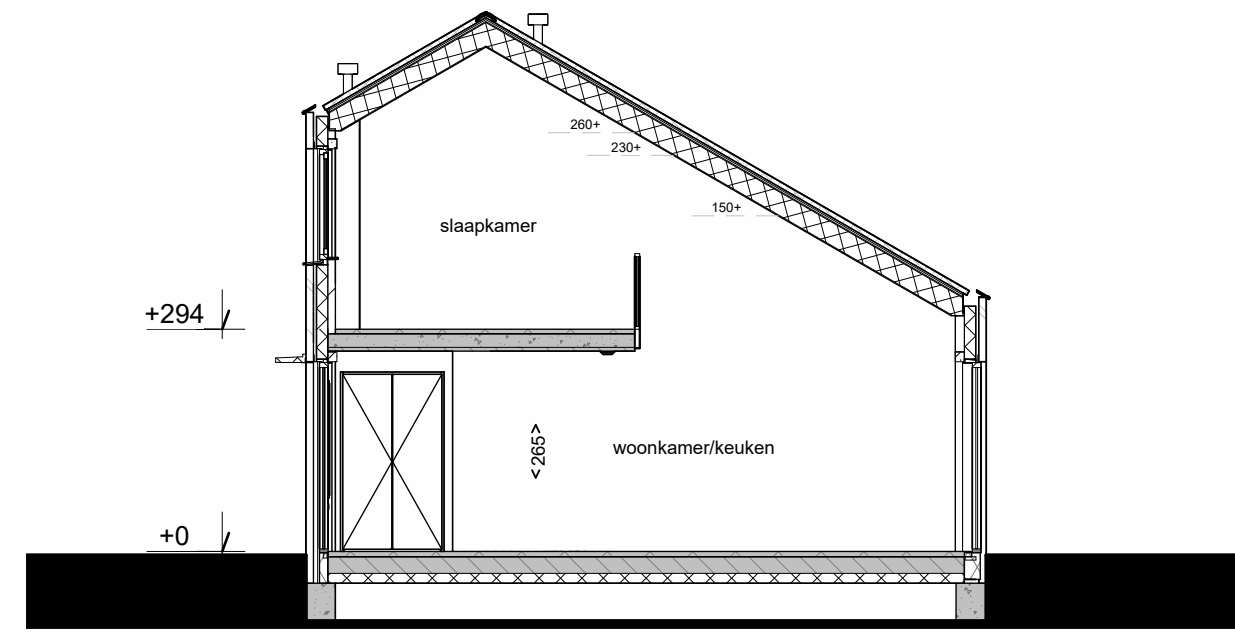

DOORSNEDE A


schaal 1:100

RENVOOI

	geventsteen metselwerk		plafondlichtpunt
	gevelbekleding		wandlichtpunt
	isolatie		wandlichtpunt met armatuur
	kalkzandsteen		enkelpolige schakelaar
	metal-stud wand / HSB wand		wisselschakelaar
	lichte scheidingswand		dubbelpolige schakelaar
	sedumdak met grindstrook		mv hoofdbediening mechanische ventilatie
	meterkast		CO <sup>2</sup> CO <sup>2</sup> -ruimtesensor
	rookmelder (aangesloten op lichtnet)		thermostat bedraad
	ruimte v.v. vloerverwarming		ruimteregeling bedraad of radiografisch
	verdeler vloerverwarming (positie indicatief)		dubbele wandcontactdoos horizontaal
	opstelplaats wasmachine		dubbele wandcontactdoos verticaal
	elektrische radiator		enkele wandcontactdoos geaard
	bel		bedrade leiding data cat. 6 RJ45
	schel		loze leiding onbedraad
	hemelwaterafvoer		doorvalveilig glas
	plafondafzuigpunt mechanische ventilatie (positie indicatief)		krijtstreepmethode
	plafondinblaaspunt mechanische ventilatie (positie indicatief)		
	erfgrens		
	entree woning		


**ALGEMEEN**

- Kleine wijzigingen voorbehouden
- Aan de maatvoering kunnen geen rechten worden ontleend
- Maatvoering betreft circa-maten en is aangegeven in centimeters
- Maatvoering bij schuin dak is tot de 150cm lijn
- Elektra-aansluitingen, keukenopstelling, ventilatiepunten, radiator, rookmelders en leidingwerken zijn indicatief aangegeven
- Aantal en positie zonnepanelen worden nader uitgewerkt en zijn daarom niet op de verkooptekening aangegeven. De beoogde posities zijn aangegeven in de situatieschets.
- Het is mogelijk dat niet alle symbolen van toepassing zijn op uw woningtype

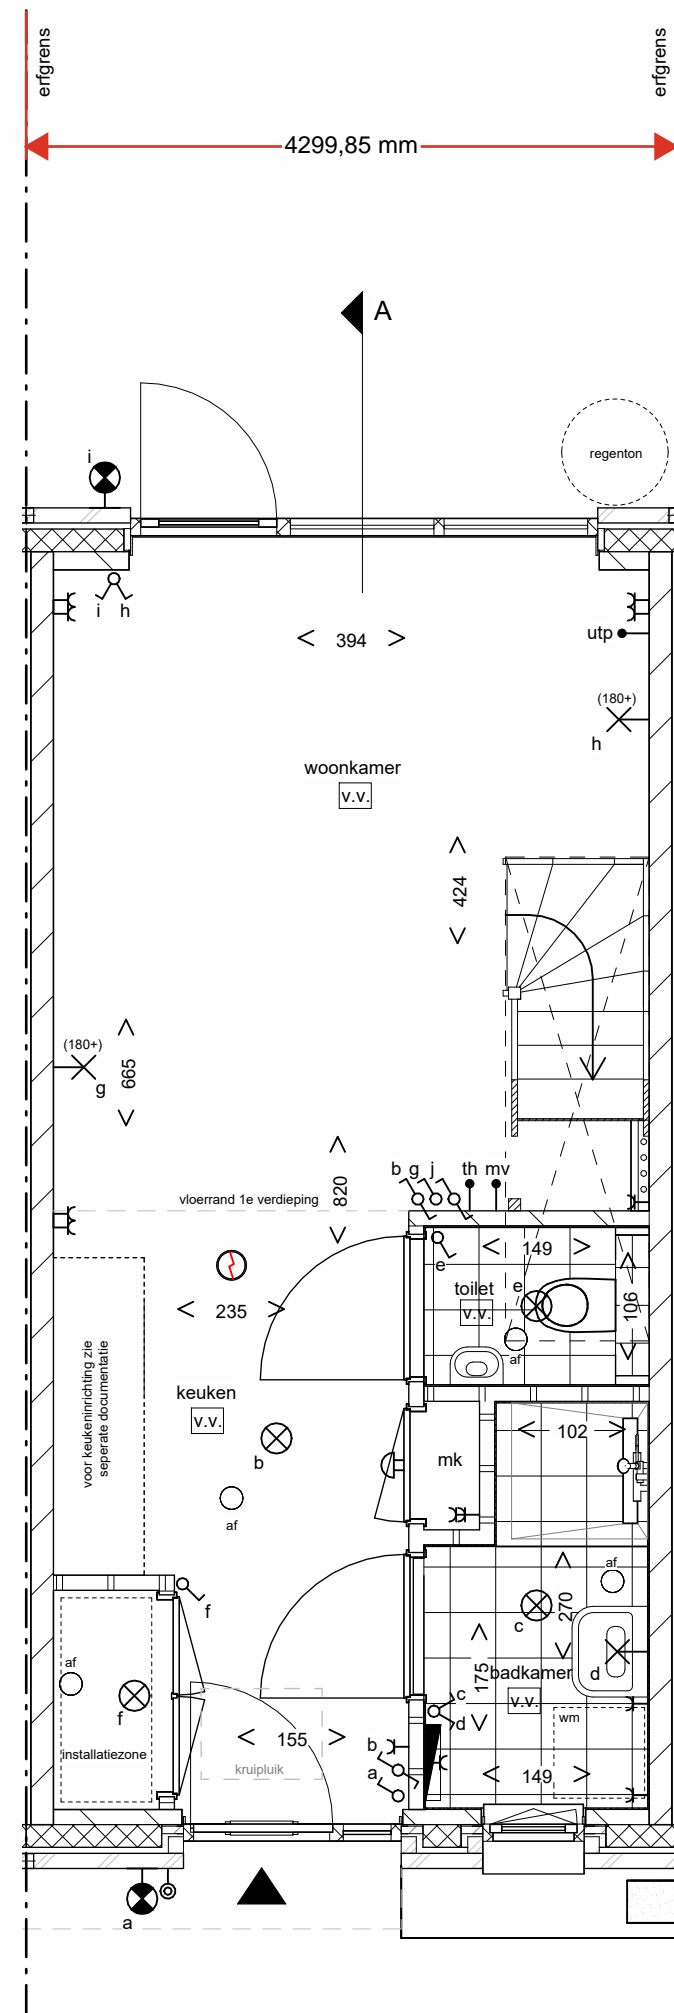

BEGANE GROND

schaal 1:50

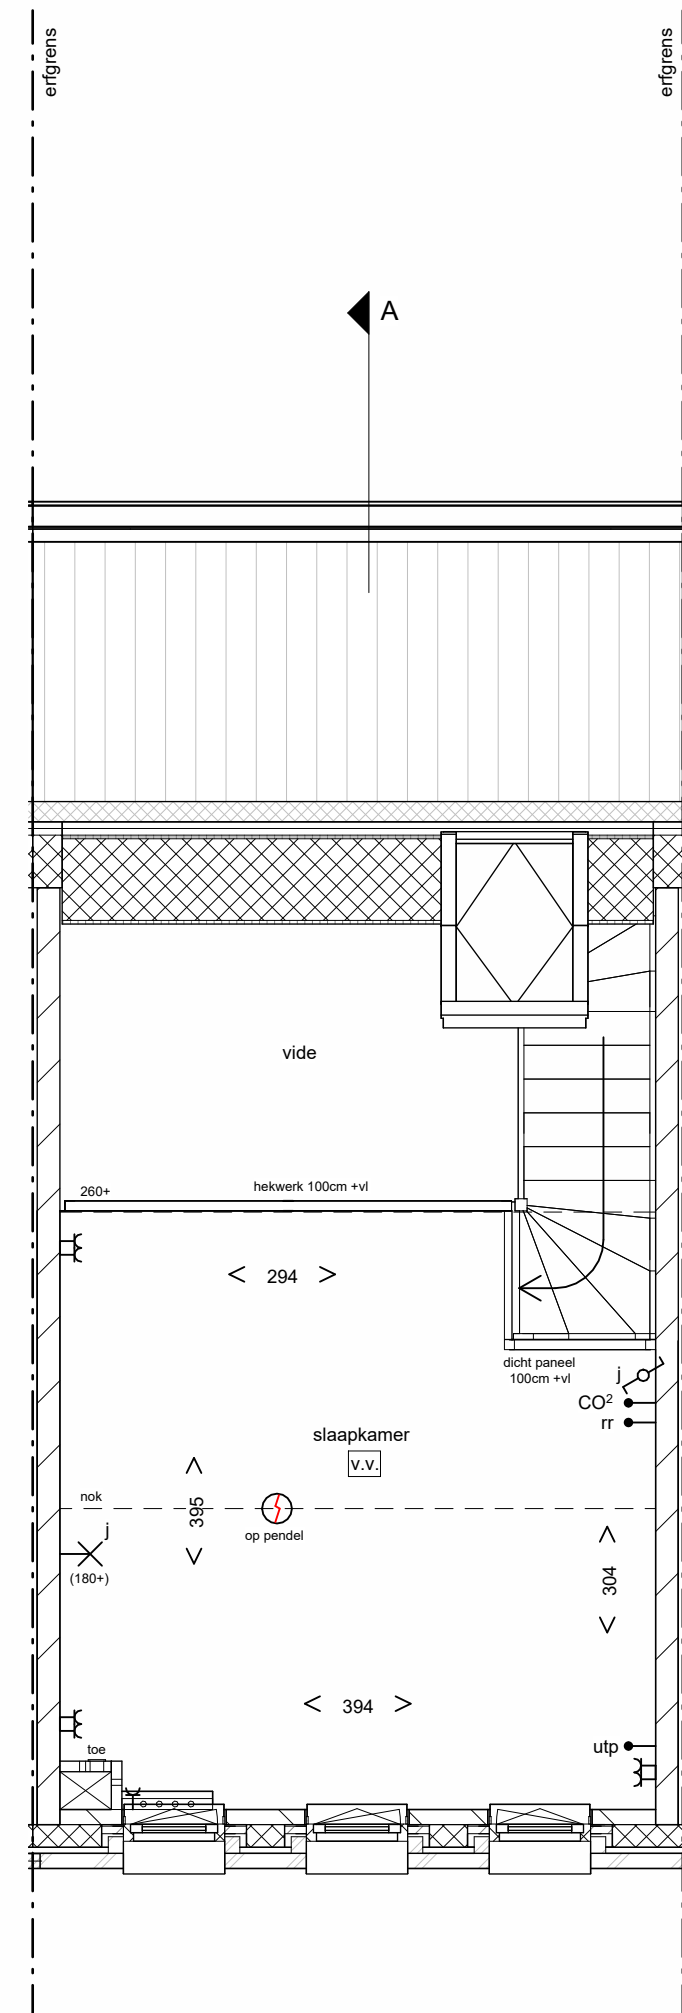

EERSTE VERDIEPING

schaal 1:50



Woningbouwontwikkeling Heijdepark Waalre

BOUWNUMMER 32

Verkooptekening  
Rijwoning, type A1  
Plattegronden, gevels en doorsnede

SCHAAL: 1:50, 1:100

DATUM: 15-07-2024  
BLADNUMMER: VK-32