




VOORGEVEL

schaal 1:100



ACHTERGEVEL

schaal 1:100

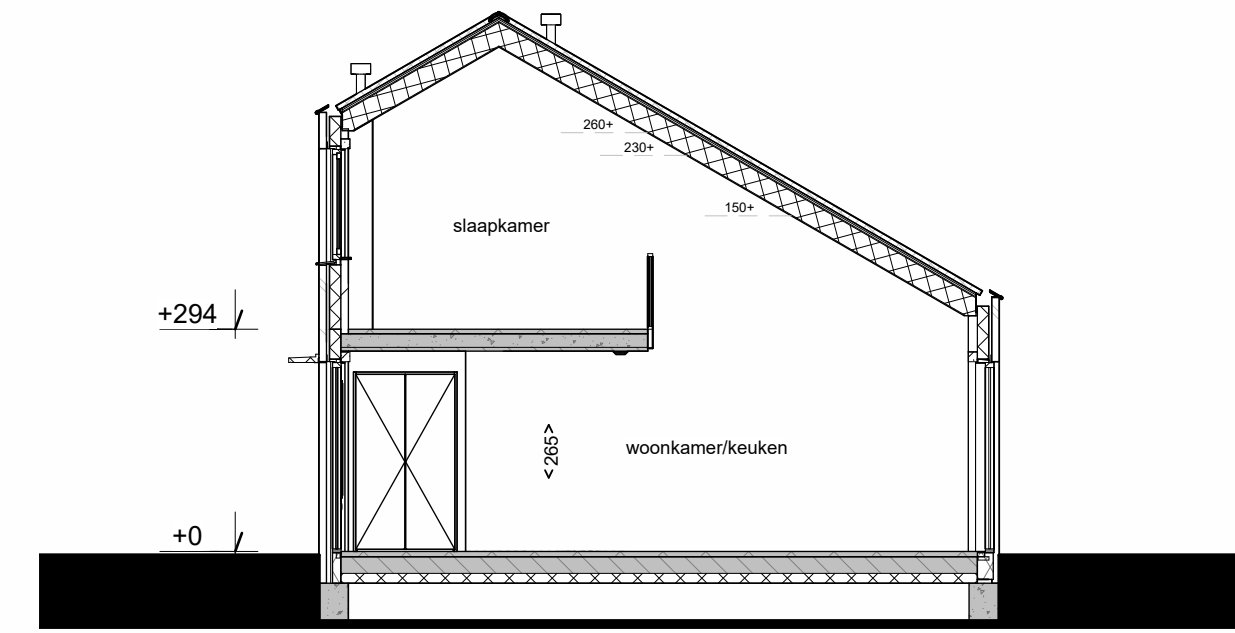

DOORSNEDE A


schaal 1:100

RENVOOI

	gevelsteen metselwerk		plafondlichtpunt
	gevelbekleding		wandlichtpunt
	isolatie		wandlichtpunt met armatuur
	kalkzandsteen		enkelpolige schakelaar
	metal-stud wand / HSB wand		wisselschakelaar
	lichte scheidingswand		dubbelpolige schakelaar
	sedumdak met grindstrook		mv hoofdbediening mechanische ventilatie
	meterkast		CO <sup>2</sup> CO <sup>2</sup> -ruimtesensor
	rookmelder (aangesloten op lichtnet)		th thermostaat bedraad
	ruimte v.v. vloerverwarming		rr ruimteregeling bedraad of radiografisch
	verdelers vloerverwarming (positie indicatief)		dc dubbele wandcontactdoos horizontaal
	opstelplaats wasmachine		dc dubbele wandcontactdoos verticaal
	elektrische radiator		dc enkele wandcontactdoos verticaal
	bel		utp bedrade leiding data cat. 6 RJ45
	schel		loze leiding onbedraad
	hemelwaterafvoer		# doorvalveilig glas
	plafondafzuigpunt mechanische ventilatie (positie indicatief)		--- krijtstreepmethode
	plafondinblaaspunt mechanische ventilatie (positie indicatief)		
	erfgrens		
	entree woning		


ALGEMEEN

- Kleine wijzigingen voorbehouden
- Aan de maatvoering kunnen geen rechten worden ontleend
- Maatvoering betreft circa-maten en is aangegeven in centimeters
- Maatvoering bij schuin dak is tot de 150cm lijn
- Elektra-aansluitingen, keukenopstelling, ventilatiepunten, radiator, rookmelders en leidingwerken zijn indicatief aangegeven
- Aantal en positie zonnepanelen worden nader uitgewerkt en zijn daarom niet op de verkooptekening aangegeven. De beoogde posities zijn aangegeven in de situatieschets.
- Het is mogelijk dat niet alle symbolen van toepassing zijn op uw woningtype

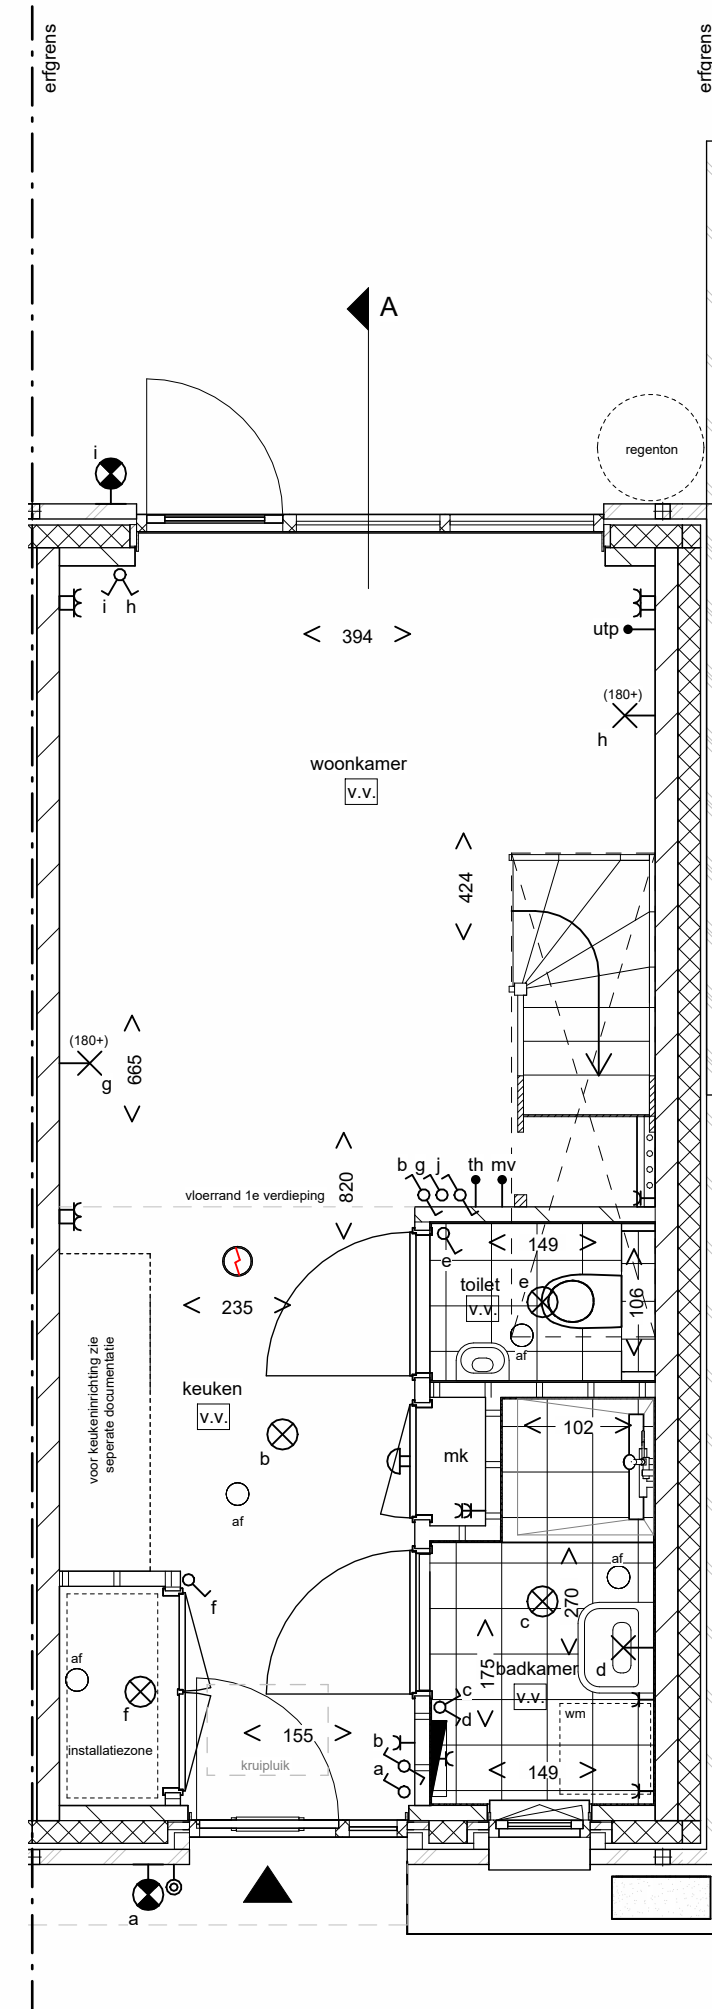

BEGANE GROND

schaal 1:50

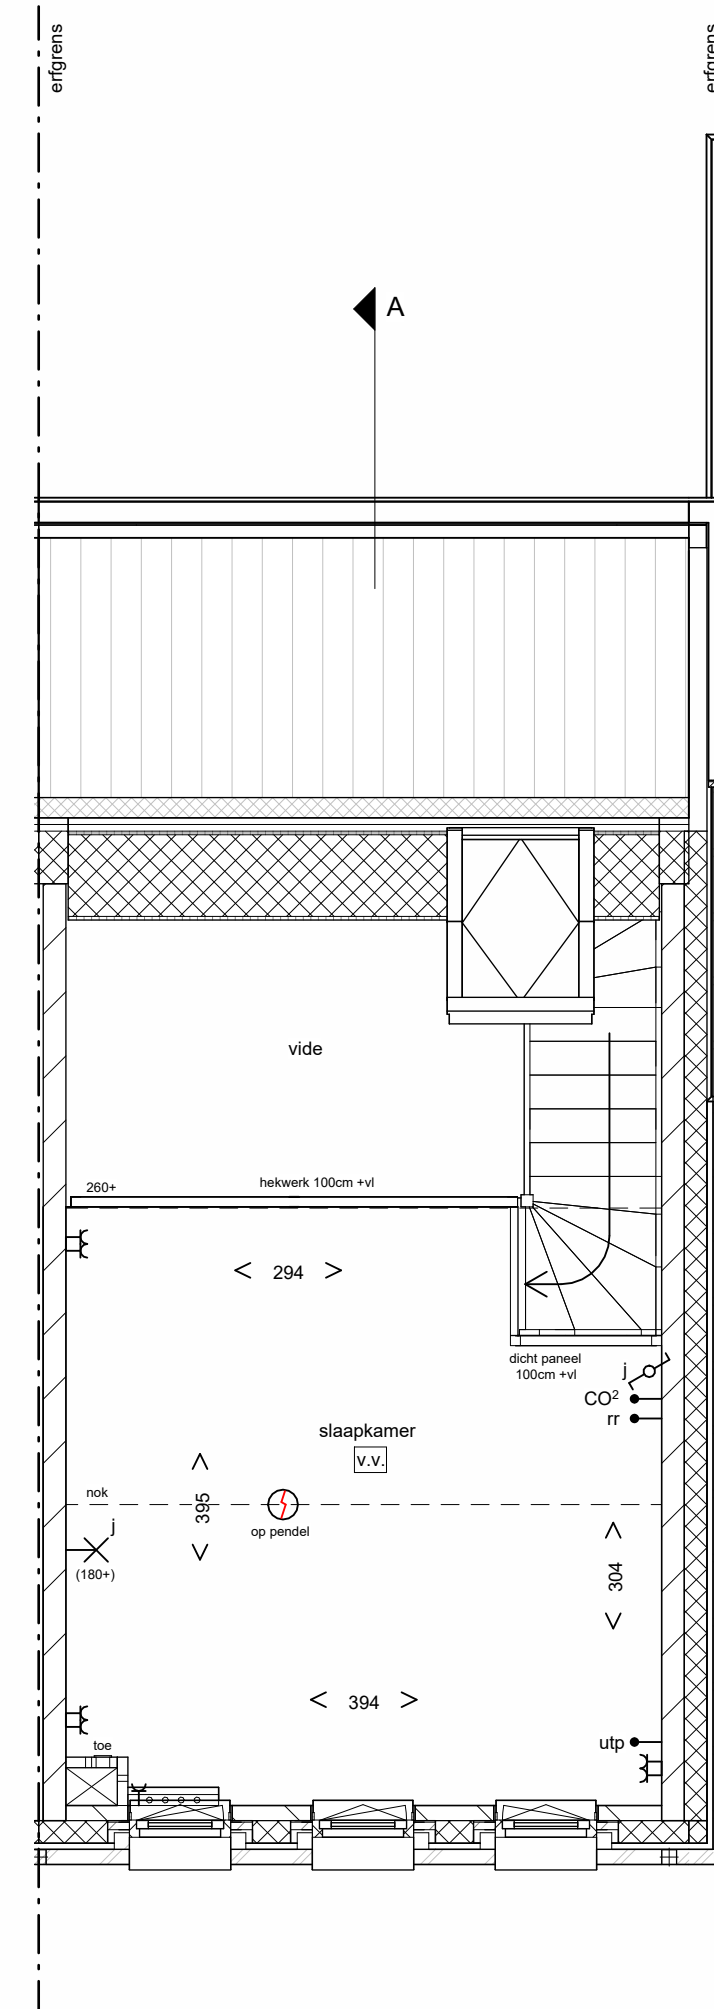

EERSTE VERDIEPING

schaal 1:50



Heijde Park  
Waalre

Woningbouwontwikkeling Heijdepark Waalre

BOUWNUMMER 36

Verkooptekening  
Rijwoning, type A1-h  
Plattegronden, gevels en doorsnede

SCHAAL:  
1:50, 1:100

DATUM:  
15-07-2024

BLADNUMMER:  
VK-36